
**IC FRANCESCHI**
Via IV Novembre - Trezzano sul Naviglio

# PIANO DI EVACUAZIONE

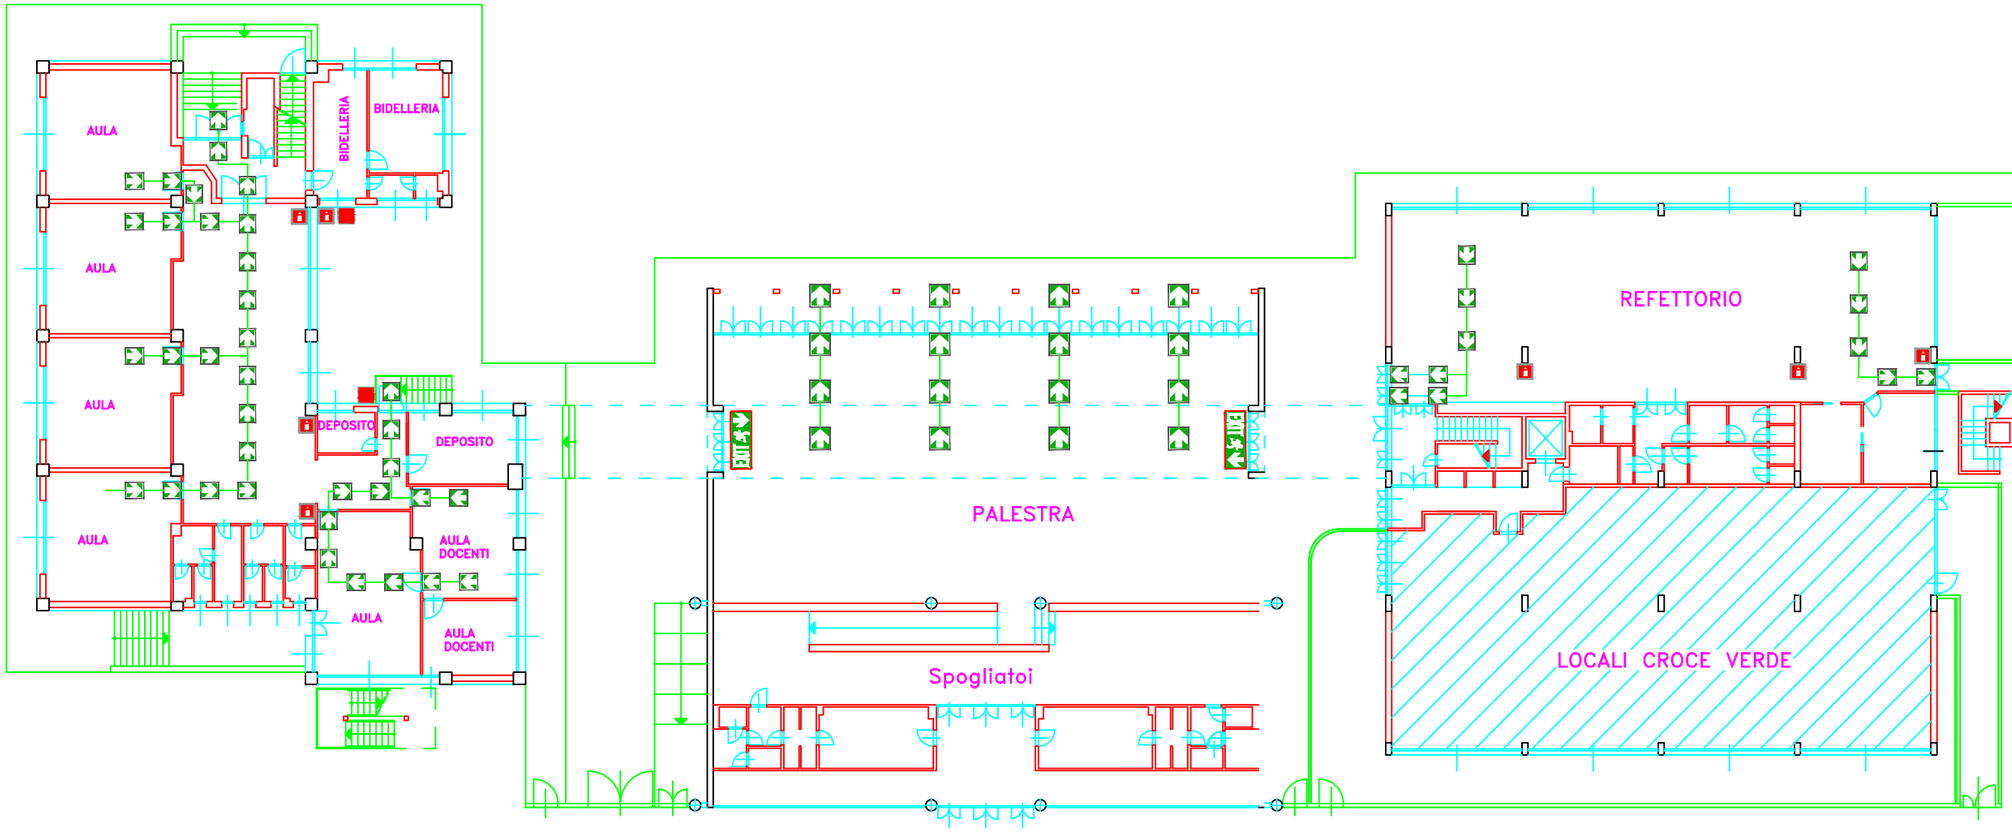


LEGENDA

SEGNALETICA DI SICUREZZA


- VOI SIETE QUI
- LIMITE COMPARTO ANTINCENDIO
- PERCORSO DI SICUREZZA
- LUOGO SICURO (colore grigio scuro)
- USCITA DI EMERGENZA
- PERCORSO/USCITA DI EMERGENZA VERSO DESTRA / SINISTRA
- SCALA DI EMERGENZA SALITA A SINISTRA
- PUNTO DI RACCOLTA
- MANICHETTA
- ESTINTORE
- PULSANTI DI ALLARME
- QUADRO ELETTRICO
- CASSETTA PRONTO SOCCORSO


AUTORE :
STUDIO BINI ENGINEERING SRL
Via Per Caravate, 1 - 21026 Gemonio (VA)
Tel: 0332 604300


# PIANO TERRA

**IC FRANCESCHI**
Via IV Novembre - Trezzano sul Naviglio

# PIANO DI EVACUAZIONE

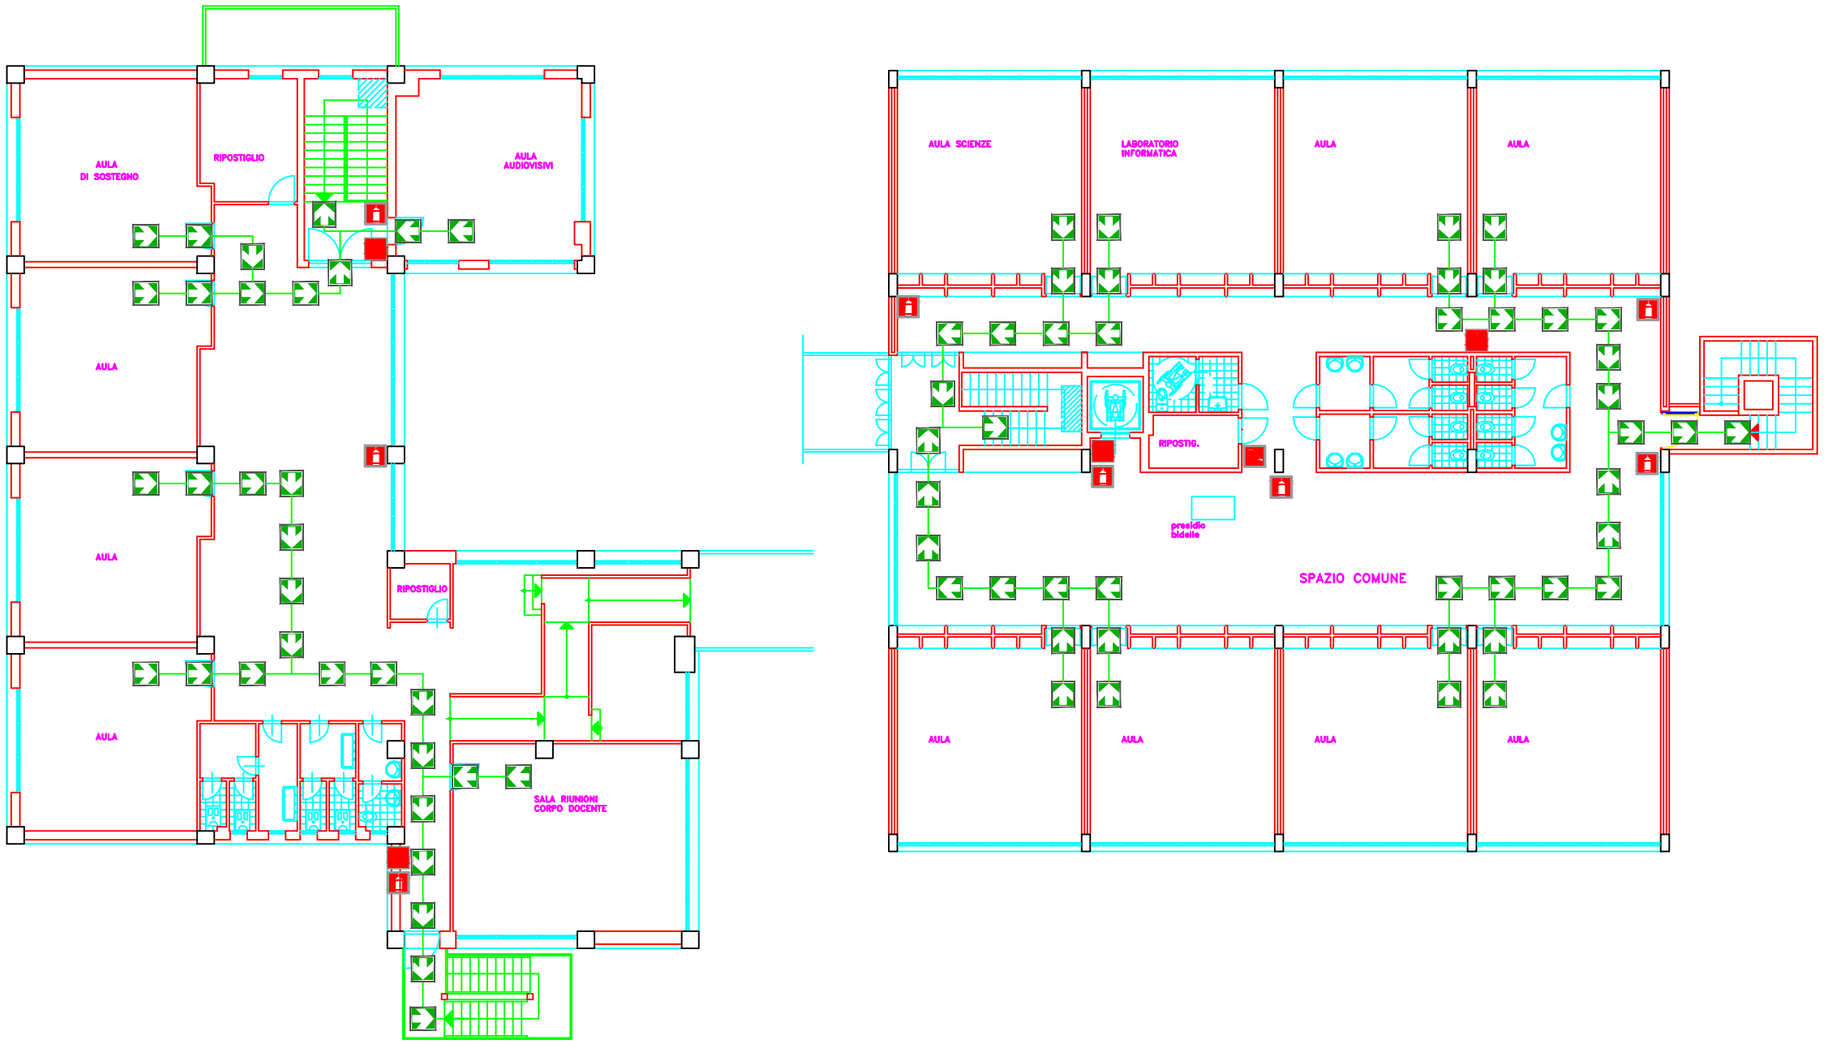


## PIANO PRIMO

### LEGENDA

SEGNALETICA DI SICUREZZA

- VOI SIETE QUI
- LIMITE COMPARTO ANTINCENDIO
- PERCORSO DI SICUREZZA
- LUOGO SICURO (colore grigio scuro)
- USCITA DI EMERGENZA
- PERCORSO/USCITA DI EMERGENZA VERSO DESTRA / SINISTRA
- SCALA DI EMERGENZA SALITA A SINISTRA
- PUNTO DI RACCOLTA
- MANICHETTA
- ESTINTORE
- PULSANTI DI ALLARME
- QUADRO ELETTRICO
- CASSETTA PRONTO SOCCORSO


AUTORE :
**STUDIO BINI ENGINEERING SRL**
Via Per Caravate, 1 - 21026 Gemonio (VA)
Tel: 0332 604300

**ICS "R. FRANCESCHI"**
Via Annibal Caro , 2-4
Trezzano sul Naviglio (MI)

# PIANO DI EVACUAZIONE






AUTORE :
**STUDIO BINI ENGINEERING SRL**
Via Per Caravate, 1 - 21026 Gemonio (VA)
Tel: 0332 604300
bini
safety engineering

**ICS "R. FRANCESCHI"**
Via Annibal Caro , 2-4
Trezzano sul Naviglio (MI)

# PIANO DI EVACUAZIONE

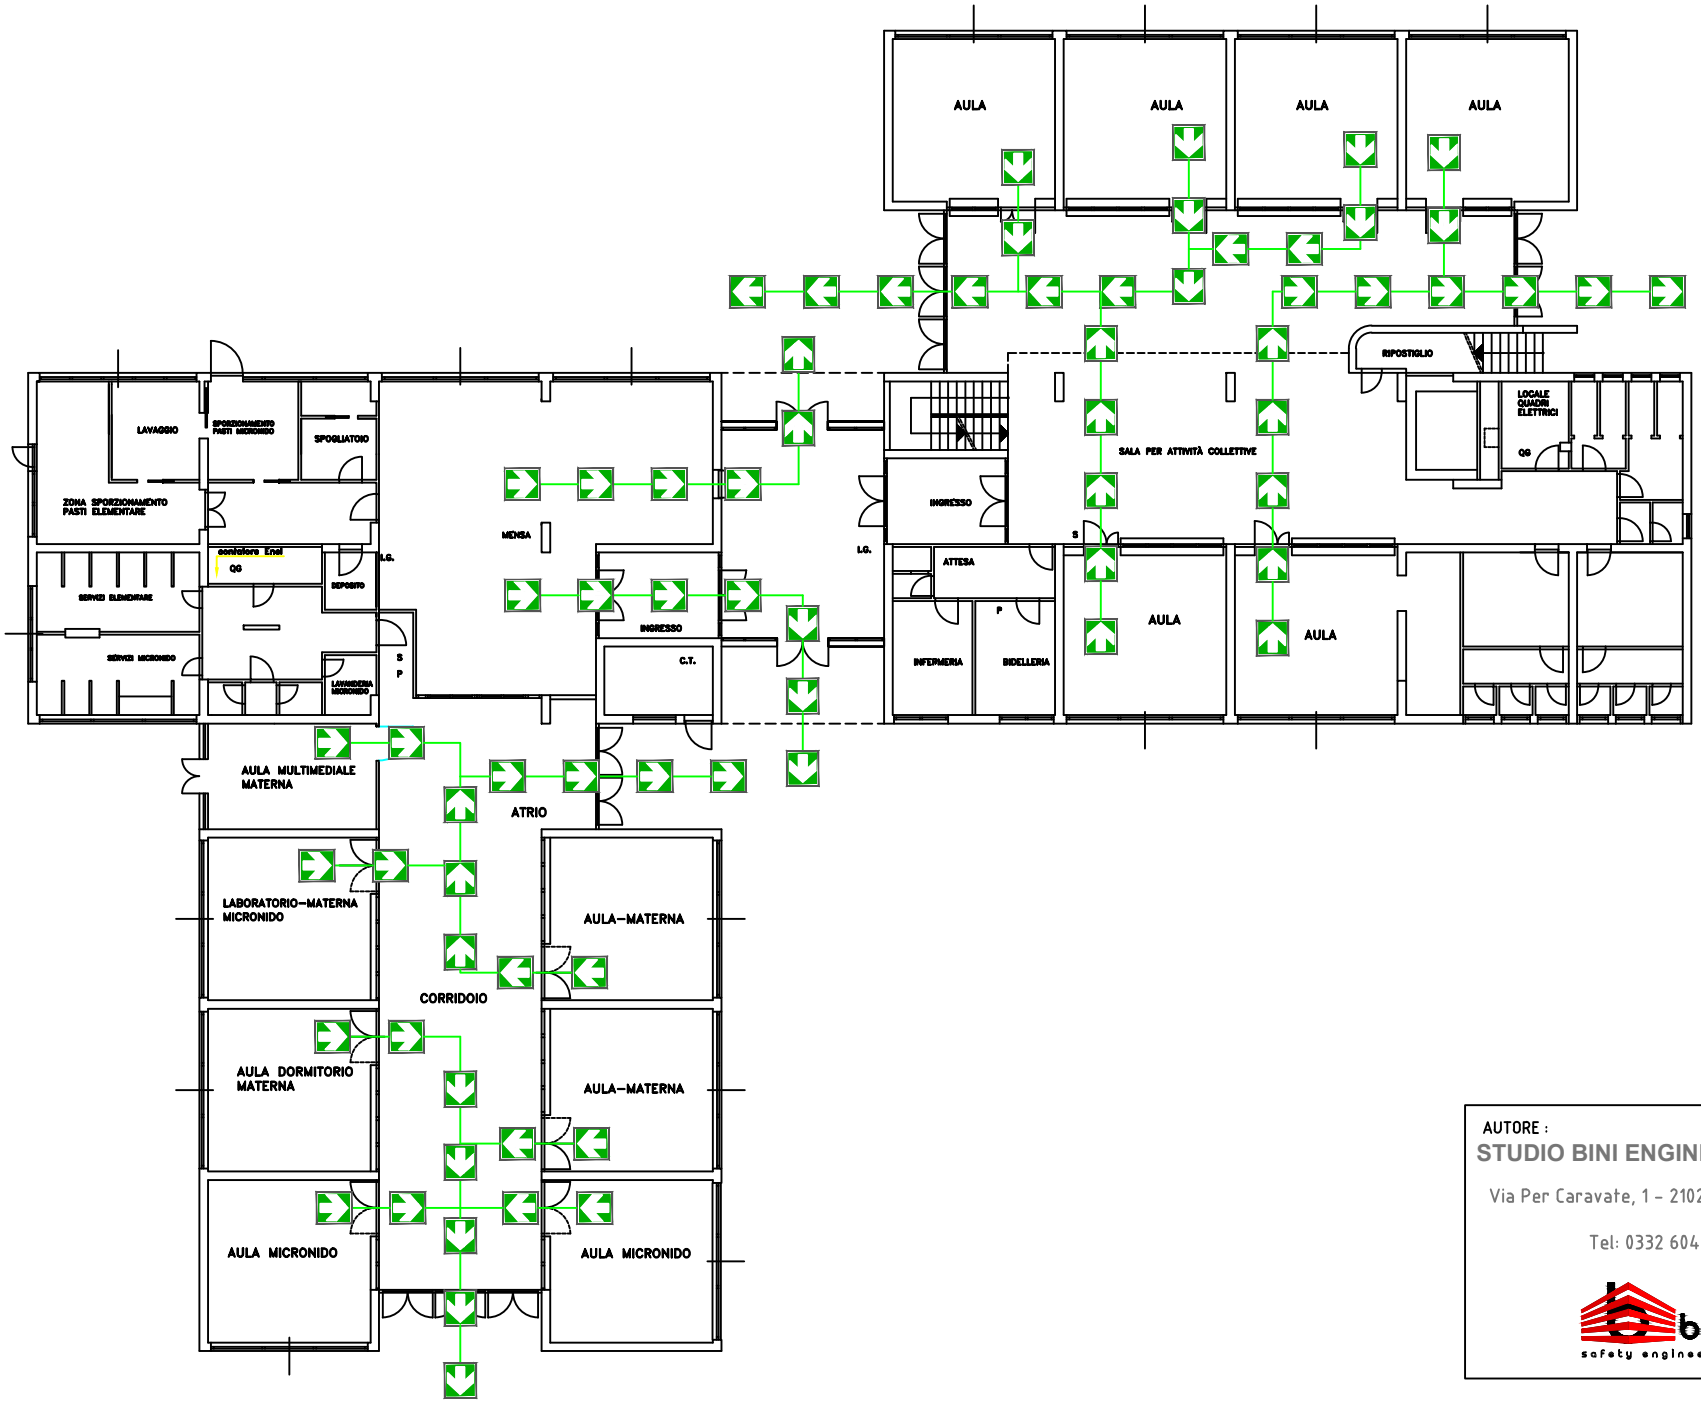




AUTORE :
**STUDIO BINI ENGINEERING SRL**
Via Per Caravate, 1 – 21026 Gemonio (VA)
Tel: 0332 604300
bini
safety engineering

**IC FRANCESCHI**
Via Giacosa, 7 - Trezzano sul Naviglio

# PIANO DI EVACUAZIONE

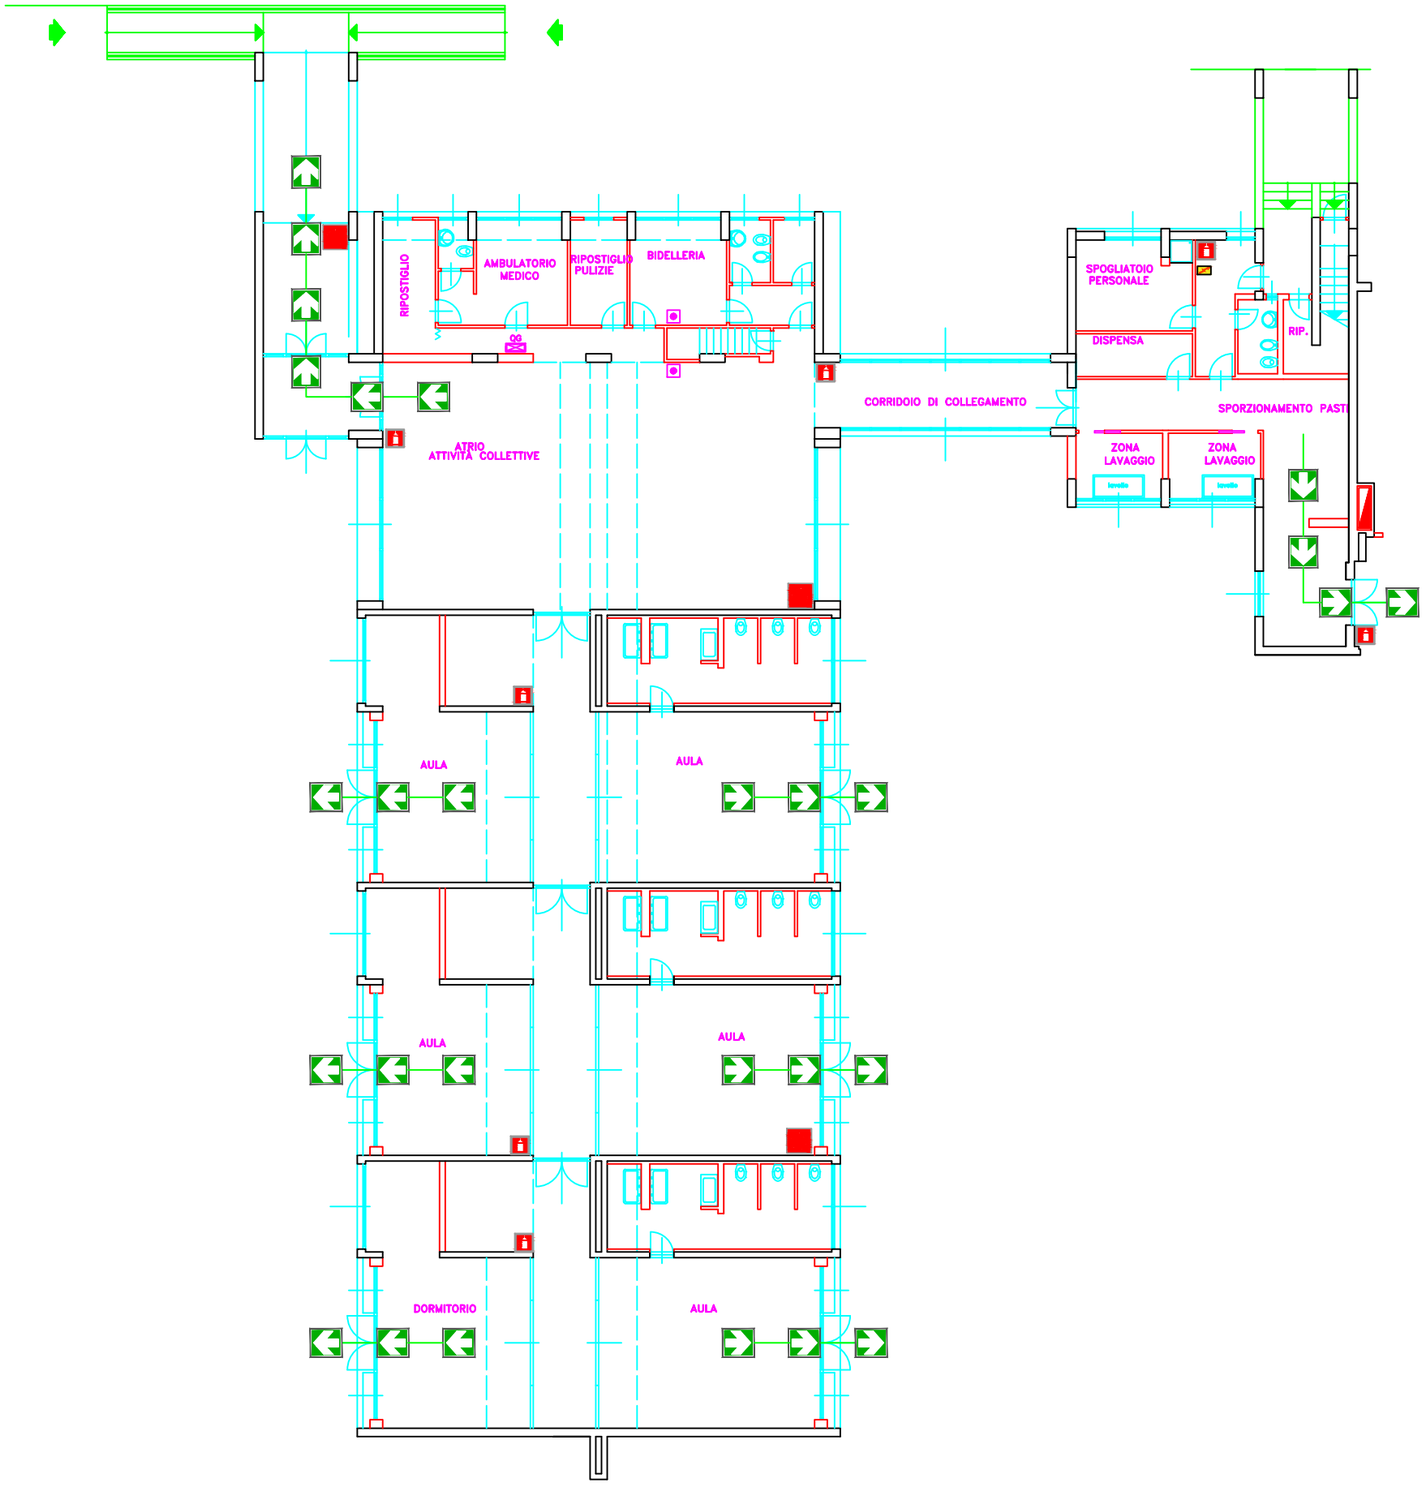


## LEGENDA

- VOI SIETE QUI
- LIMITE COMPARTO ANTINCENDIO
- PERCORSO DI SICUREZZA
- LUOGO SICURO (colore grigio scuro)


SEGNALETICA DI SICUREZZA

- USCITA DI EMERGENZA
- PERCORSO/USCITA DI EMERGENZA VERSO DESTRA / SINISTRA
- SCALA DI EMERGENZA SALITA A SINISTRA
- PUNTO DI RACCOLTA
- MANICHETTA
- ESTINTORE
- PULSANTI DI ALLARME
- QUADRO ELETTRICO
- CASSETTA PRONTO SOCCORSO


AUTORE :
**STUDIO BINI ENGINEERING SRL**
Via Per Caravate, 1 - 21026 Gemonio (VA)
Tel: 0332 604300

**IC FRANCESCHI**
Via Giacosa, 7 - Trezzano sul Naviglio

# PIANO DI EVACUAZIONE

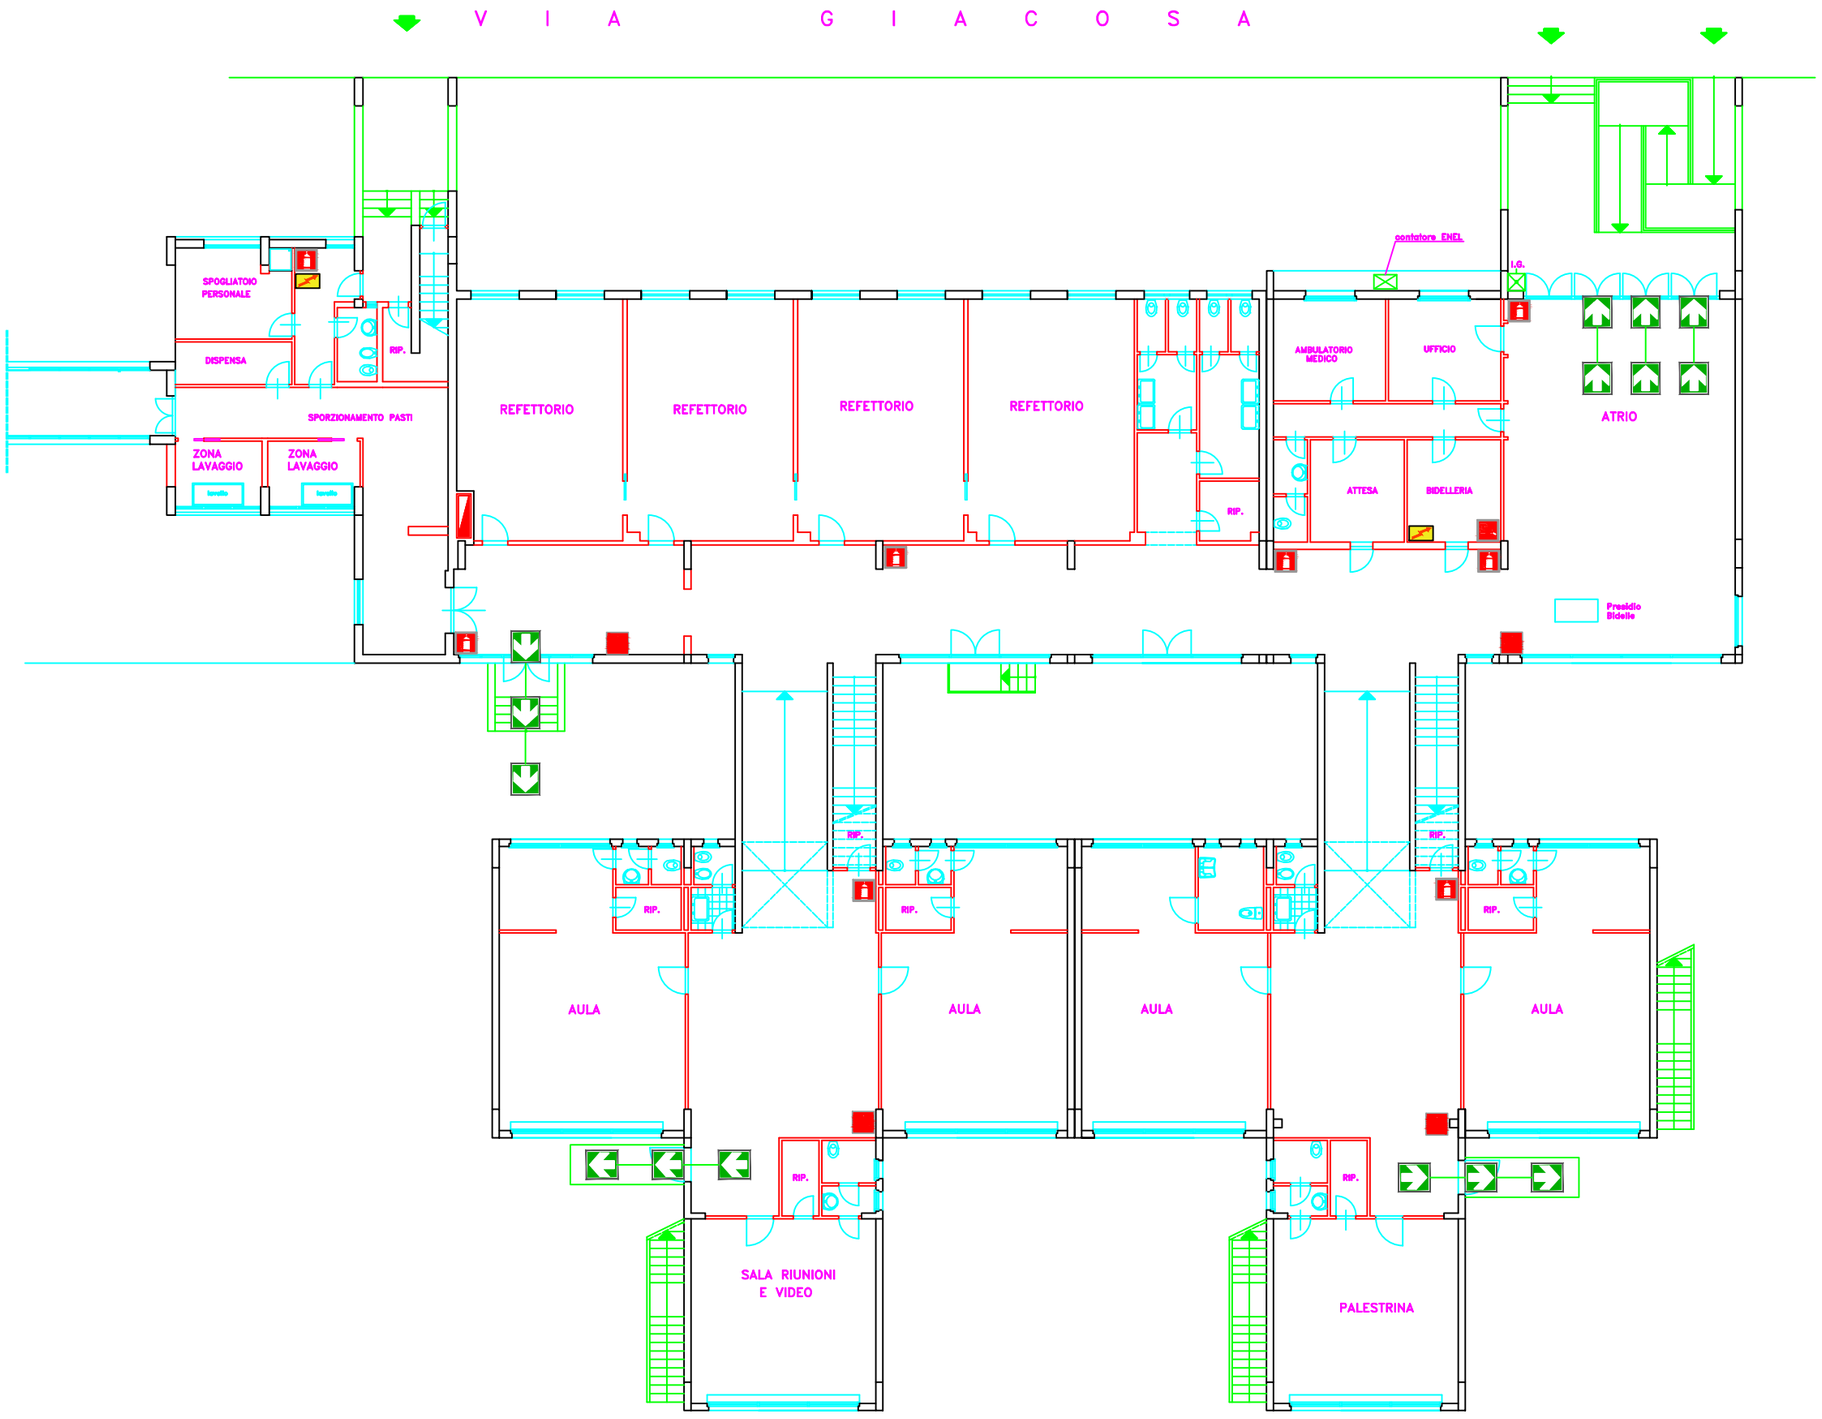


## LEGENDA


SEGNALETICA DI SICUREZZA

- VOI SIETE QUI
- LIMITE COMPARTO ANTINCENDIO
- PERCORSO DI SICUREZZA
- LUOGO SICURO (colore grigio scuro)
- USCITA DI EMERGENZA
- PERCORSO/USCITA DI EMERGENZA VERSO DESTRA / SINISTRA
- SCALA DI EMERGENZA SALITA A SINISTRA
- PUNTO DI RACCOLTA
- MANICHETTA
- ESTINTORE
- PULSANTI DI ALLARME
- QUADRO ELETTRICO
- CASSETTA PRONTO SOCCORSO


AUTORE :
**STUDIO BINI ENGINEERING SRL**
Via Per Caravate, 1 - 21026 Gemonio (VA)
Tel: 0332 604300
bini safety engineering

**IC FRANCESCHI**
Via Giacosa, 7 - Trezzano sul Naviglio

# PIANO DI EVACUAZIONE

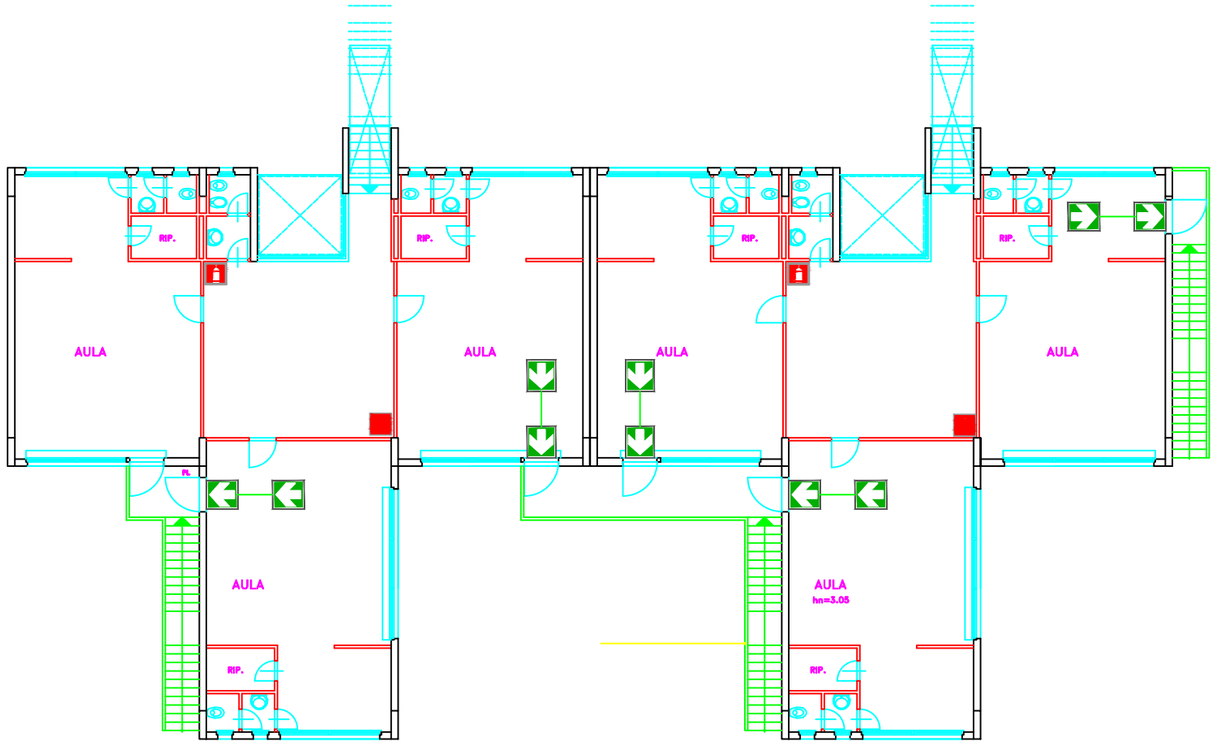


LEGENDA


SEGNALETICA DI SICUREZZA

- VOI SIETE QUI
- LIMITE COMPARTO ANTINCENDIO
- PERCORSO DI SICUREZZA
- LUOGO SICURO (colore grigio scuro)
- USCITA DI EMERGENZA
- PERCORSO/USCITA DI EMERGENZA VERSO DESTRA / SINISTRA
- SCALA DI EMERGENZA SALITA A SINISTRA
- PUNTO DI RACCOLTA
- MANICHETTA
- ESTINTORE
- PULSANTI DI ALLARME
- QUADRO ELETTRICO
- CASSETTA PRONTO SOCCORSO

AUTORE :
**STUDIO BINI ENGINEERING SRL**
Via Per Caravate, 1 – 21026 Gemonio (VA)
Tel: 0332 604300
bini safety engineering

**IC FRANCESCHI**
Via Rimembranze - Trezzano sul Naviglio

# PIANO DI EVACUAZIONE

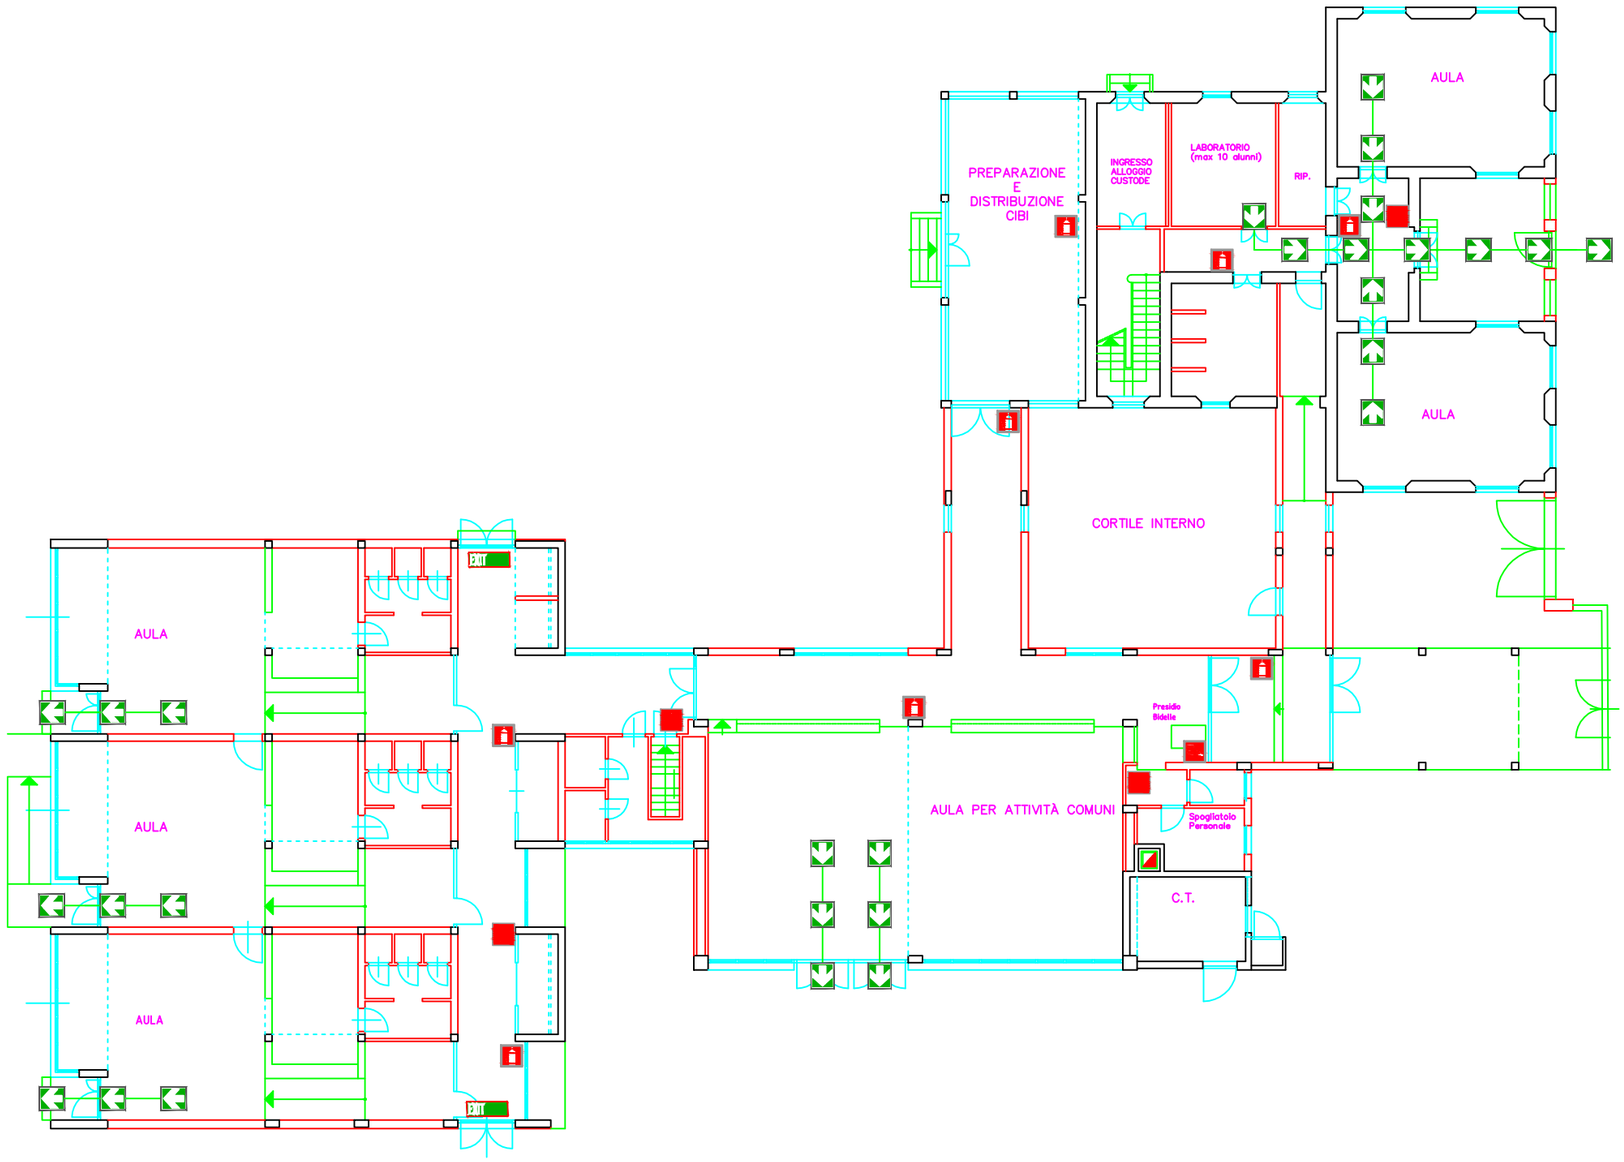


PIANO TERRA

## LEGENDA

SEGNALETICA DI SICUREZZA

- VOI SIETE QUI
- LIMITE COMPARTO ANTINCENDIO
- PERCORSO DI SICUREZZA
- LUOGO SICURO (colore grigio scuro)
- USCITA DI EMERGENZA
- PERCORSO/USCITA DI EMERGENZA VERSO DESTRA / SINISTRA
- SCALA DI EMERGENZA SALITA A SINISTRA
- PUNTO DI RACCOLTA
- MANICHETTA
- ESTINTORE
- PULSANTI DI ALLARME
- QUADRO ELETTRICO
- CASSETTA PRONTO SOCCORSO


AUTORE :
**STUDIO BINI ENGINEERING SRL**
Via Per Caravate, 1 - 21026 Gemonio (VA)
Tel: 0332 604300

**IC FRANCESCHI**
Via Concordia, 2/4 - Trezzano sul Naviglio

# PIANO DI EVACUAZIONE

AULA
AULA
AULA
SPAZIO INTERSCUOLA E RIUNIONI DI GRUPPO
BIDELLE
AULA
AULA
AULA
SPAZIO INTERSCUOLA E RIUNIONI DI GRUPPO
BIDELLE
PERCORSO COPERTO DI COLLEGAMENTO
SPOGLIATOIO FEMMINILE
SPOGLIATOIO MASCHILE
PALESTRA
SPAZIO ATTIVITÀ MUSICALI
SALA PROFESSORI (max 20 persone)
ATRIO D'INGRESSO A DOPPIA ALTEZZA
SALA D'ATTESA
INFERMERIA AMBULATORIO
AULA
AULA
AULA
SPAZIO INTERSCUOLA E RIUNIONI DI GRUPPO
BIDELLE
PERCORSO COPERTO DI COLLEGAMENTO
AULA SCUOLA DI MUSICA
AULA SCUOLA DI MUSICA
AULA SCUOLA DI MUSICA
SPAZIO COMUNE SCUOLA CIVICA DI MUSICA
BIDELLE

## LEGENDA

SEGNALETICA DI SICUREZZA


- VOI SIETE QUI
- LIMITE COMPARTO ANTINCENDIO
- PERCORSO DI SICUREZZA
- LUOGO SICURO (colore grigio scuro)
- USCITA DI EMERGENZA
- PERCORSO/USCITA DI EMERGENZA VERSO DESTRA / SINISTRA
- SCALA DI EMERGENZA SALITA A SINISTRA
- PUNTO DI RACCOLTA
- MANICHETTA
- ESTINTORE
- PULSANTI DI ALLARME
- QUADRO ELETTRICO
- CASSETTA PRONTO SOCCORSO


AUTORE :
STUDIO BINI ENGINEERING SRL
Via Per Caravate, 1 - 21026 Gemonio (VA)
Tel: 0332 604300


## PIANO TERRA

**IC FRANCESCHI**
Via Concordia, 2/4 - Trezzano sul Naviglio

# PIANO DI EVACUAZIONE

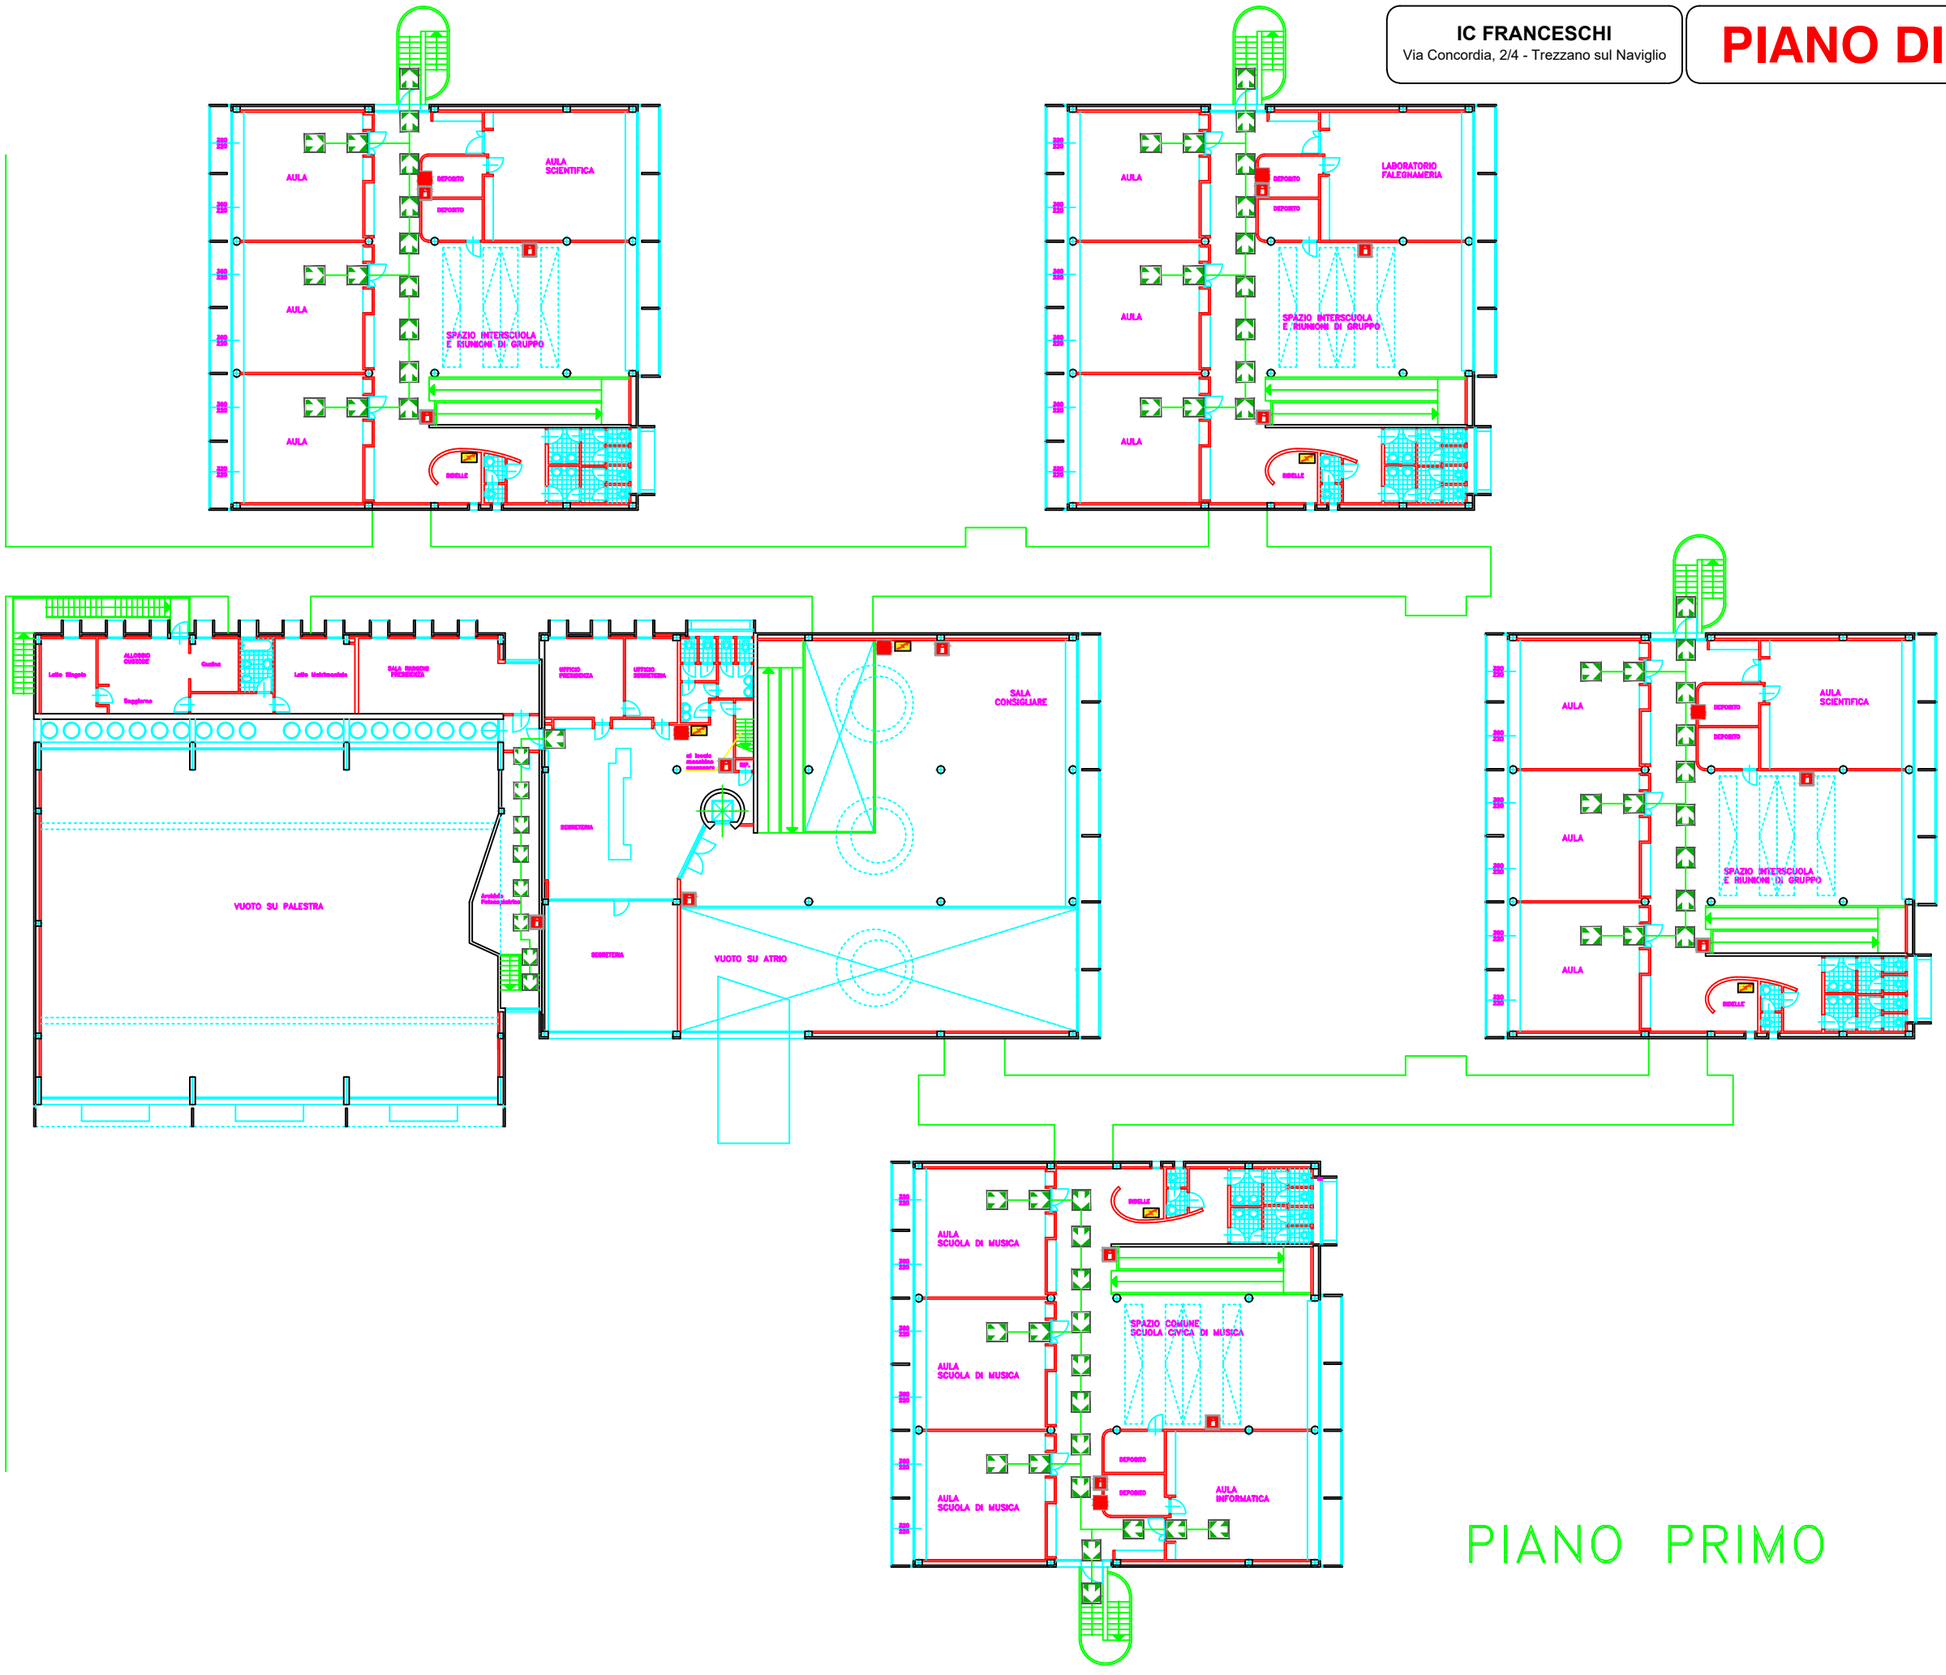


## PIANO PRIMO

### LEGENDA

SEGNALETICA DI SICUREZZA


- VOI SIETE QUI
- LIMITE COMPARTO ANTINCENDIO
- PERCORSO DI SICUREZZA
- LUOGO SICURO (colore grigio scuro)
- USCITA DI EMERGENZA
- PERCORSO/USCITA DI EMERGENZA VERSO DESTRA / SINISTRA
- SCALA DI EMERGENZA SALITA A SINISTRA
- PUNTO DI RACCOLTA
- MANICHETTA
- ESTINTORE
- PULSANTI DI ALLARME
- QUADRO ELETTRICO
- CASSETTA PRONTO SOCCORSO


**AUTORE :**
STUDIO BINI ENGINEERING SRL
Via Per Caravate, 1 - 21026 Gemonio (VA)
Tel: 0332 604300

**IC FRANCESCHI**
Via Concordia, 2/4 - Trezzano sul Naviglio

# PIANO DI EVACUAZIONE

## PIANO SEMINTERRATO INTERDETTO ALL'UTILIZZO

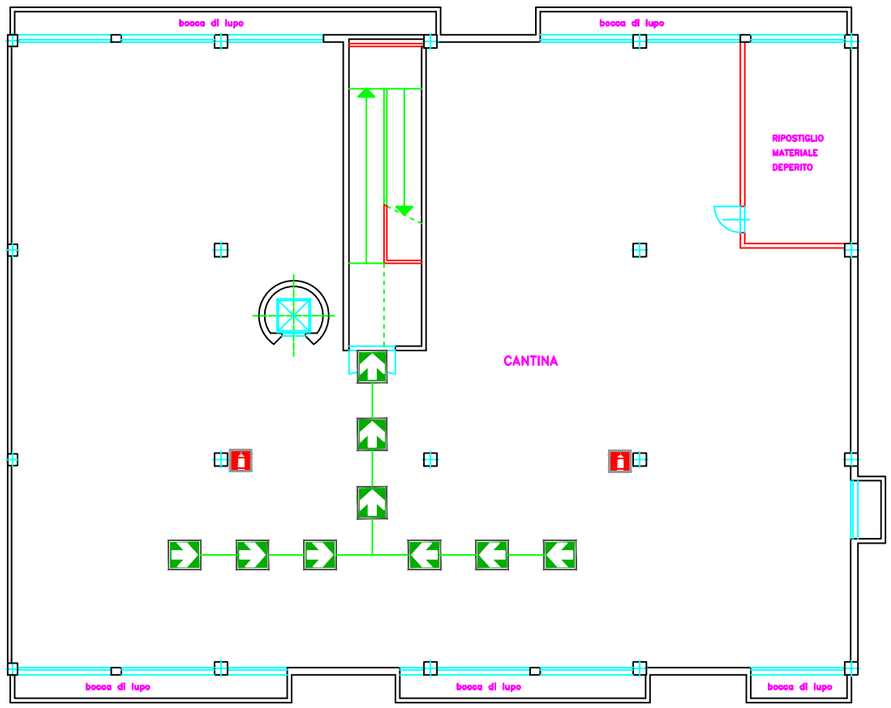


LEGENDA

SEGNALETICA DI SICUREZZA

- VOI SIETE QUI
- LIMITE COMPARTO ANTINCENDIO
- PERCORSO DI SICUREZZA
- LUOGO SICURO (colore grigio scuro)
- USCITA DI EMERGENZA
- PERCORSO/USCITA DI EMERGENZA VERSO DESTRA / SINISTRA
- SCALA DI EMERGENZA SALITA A SINISTRA
- PUNTO DI RACCOLTA
- MANICHETTA
- ESTINTORE
- PULSANTI DI ALLARME
- QUADRO ELETTRICO
- CASSETTA PRONTO SOCCORSO

AUTORE :
**STUDIO BINI ENGINEERING SRL**
Via Per Caravate, 1 - 21026 Gemonio (VA)
Tel: 0332 604300